




---

ΕΡΓΟ : ΑΝΤΙΚΑΤΑΣΤΑΣΗ ΠΑΛΑΙΩΝ ΚΕΝΤΡΙΚΩΝ ΔΙΚΤΥΩΝ ΥΔΡΕΥΣΗΣ ΜΕ ΣΚΟΠΟ ΤΗΝ ΑΝΤΙΚΑΤΑΣΤΑΣΗ ΑΜΙΑΝΤΟΣΩΛΗΝΩΝ, ΑΝΤΙΜΕΤΩΠΙΣΗ ΔΙΑΡΡΟΩΝ, ΕΠΕΚΤΑΣΗ ΚΕΝΤΡΙΚΩΝ ΔΙΚΤΥΩΝ ΥΔΡΕΥΣΗΣ ΚΑΙ ΔΙΚΤΥΩΝ ΔΙΑΝΟΜΗΣ ΔΗΜΟΥ ΧΙΟΥ Φ.1373

## **8. ΠΑΡΑΡΤΗΜΑ (ΔΙΑΚΗΡΥΞΗ, ΣΧΕΔΙΑ, ΤΕΧΝΙΚΕΣ ΠΡΟΔΙΑΓΡΑΦΕΣ ΚΛΠ.)**



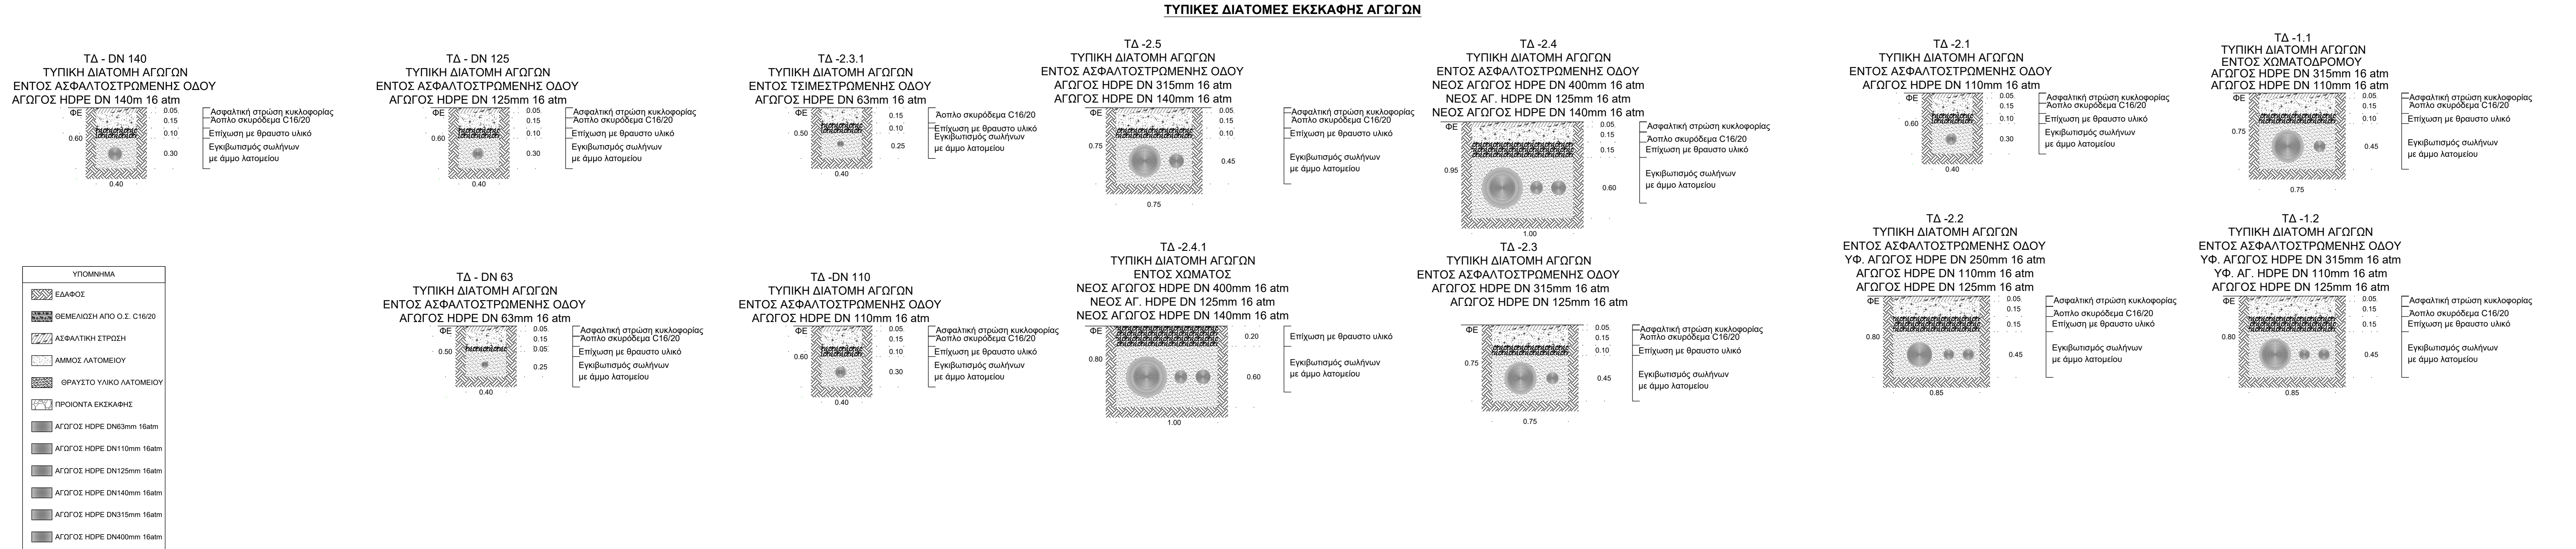

ΕΛΛΗΝΙΚΗ ΔΗΜΟΚΡΑΤΙΑ

ΔΗΜΟΤΙΚΗ ΕΠΙΧΕΙΡΗΣΗ ΥΔΡΕΥΣΗΣ  
ΑΠΟΧΕΤΕΥΣΗΣ ΝΗΣΟΥ ΧΙΟΥ

---

**ΕΡΓΟ:** ΑΝΤΙΚΑΤΑΣΤΑΣΗ ΠΑΛΑΙΩΝ ΚΕΝΤΡΙΚΩΝ ΔΙΚΤΥΩΝ ΥΔΡΕΥΣΗΣ ΜΕ ΣΚΟΠΟ ΤΗΝ ΑΝΤΙΚΑΤΑΣΤΑΣΗ ΑΜΙΑΝΤΟΣΩΛΗΝΩΝ, ΑΝΤΙΜΕΤΩΠΙΣΗ ΔΙΑΡΡΟΩΝ, ΕΠΕΚΤΑΣΗ ΚΕΝΤΡΙΚΩΝ ΔΙΚΤΥΩΝ ΥΔΡΕΥΣΗΣ ΚΑΙ ΔΙΚΤΥΩΝ ΔΙΑΝΟΜΗΣ ΔΗΜΟΥ ΧΙΟΥ Φ.1373

---

**ΔΗΜΟΣ:** ΧΙΟΥ

---

**ΘΕΜΑ ΣΧΕΔΙΟΥ:**

ΤΥΠΙΚΕΣ ΔΙΑΤΟΜΕΣ

ΑΡΙΘΜΟΣ ΣΧΕΔΙΟΥ

ΤΔ1.1

---

**ΧΡΟΝΟΣ ΜΕΛΕΤΗΣ:**

ΑΠΡΙΛΙΟΣ 2024

**ΚΛΙΜΑΚΕΣ:**

1:20

---

Ο ΣΥΝΤΑΞΑΣ

ΑΝΑΣΤΑΣΙΑΔΗΣ ΔΗΜΗΤΡΙΟΣ  
ΠΟΛΙΤΙΚΟΣ ΜΗΧΑΝΙΚΟΣ ΤΕ

ΘΕΩΡΗΘΗΚΕ

Ο ΔΙΕΥΘΥΝΤΗΣ ΔΕΥΑΧ

ΚΑΛΟΓΕΡΑΚΗΣ ΠΕΤΡΟΣ  
ΠΟΛΙΤΙΚΟΣ ΜΗΧΑΝΙΚΟΣ ΠΕ

# ΓΕΝΙΚΗ ΔΙΑΤΑΞΗ ΕΡΓΟΥ



Απόσπασμα Χάρτη GoogleEarthPro: Συντεταγμένες Γενικής Διάταξης Έργου ΕΓΣΑ 87'  
Κόκκινη γραμμή: Δίκτυα Ύδρευσης